

ΕΦΗΜΕΡΙΣ ΤΗΣ ΚΥΒΕΡΝΗΣΕΩΣ

ΤΗΣ ΕΛΛΗΝΙΚΗΣ ΔΗΜΟΚΡΑΤΙΑΣ

ΕΝ ΑΘΗΝΑΙΣ ΤΗ 30 ΙΟΥΝΙΟΥ 1978 | ΤΕΥΧΟΣ ΤΕΤΑΡΤΟΝ | ΑΡΙΘΜΟΣ ΦΥΛΛΟΥ 328

ΠΕΡΙΕΧΟΜΕΝΑ

ΑΠΑΛΛΟΤΡΙΩΣΕΙΣ

ΑΠΟΦΑΣΕΙΣ

Ἀριθ. ΝΔ/747 (1)

Περὶ κηρύξεως δασικῆς ἐκτάσεως ὡς ἀναδασωτέας στὸ Ν. Κερκύρας.

Ο ΝΟΜΑΡΧΗΣ ΚΕΡΚΥΡΑΣ

Ἔχοντας ὑπόψη :

1. Τὶς διατάξεις τῶν ἄρθρων 24 καὶ 117 τοῦ Συντάγματος τῆς χώρας.

2. Τὶς διατάξεις τῶν ἄρθρων 188 ἕως καὶ 205 τοῦ ΝΔ/86/69 «περὶ Δασικοῦ Κώδικος».

3. Τὶς ἀριθμ. 114812/2946/ἐγκ. 154/24.12.75, 10582/539/13.2.76, 29583/1226/6.5.76, 29592/1270/11.5.76, 215696/1451/9.5.77 καὶ 217606/1610/13.6.77 διευκρινιστικὲς διαταγὲς τοῦ Ὑπουργείου Γεωργίας, σχετικὲς μὲ τὴν κήρυξη δασικῶν ἐκτάσεων ὡς ἀναδασωτέων.

4. Τὴν ἀριθμ. 98/3.4.1978 γνωμοδότηση τῆς φιλοδασικῆς ἐπιτροπῆς Ν. Κερκύρας «περὶ κηρύξεως ὡς ἀναδασωτέων δασικῶν ἐκτάσεων», καὶ

5. Σχετικὴ εἰσήγηση τῆς Δ/νσεως Δασῶν Ν. Κερκύρας «περὶ κηρύξεως ὡς ἀναδασωτέας διεκδικουμένης δασικῆς ἐκτάσεως ἐμβαδοῦ χιλίων τριακοσίων ὀγδοήκοντα ἕξι (1.386) τετρ. μέτρων, ποὺ βρίσκεται στὰ διοικητικὰ ὅρια τῆς Κοινότητας Πέλεκα καὶ στὴ θέση «Γλυφάδα», ἡ ὁποία καταστράφηκε ἀπὸ ἀποψίλωση ποὺ ἔγινε κατὰ τὸ χρονικὸ διάστημα ἀπὸ Ἰανουάριο ἕως καὶ Φεβρουάριο 1978, γιὰ ἐν συνεχεία ἀνέγερση οἰκοδομῆς σ' αὐτή, ἀποφασίζουμε :

Κηρύσσουμε ἀναδασωτέα τὴν ἀπὸ χίλια τριακόσια ὀγδόντα ἕξι (1.386) τετραγ. μέτρα, διεκδικούμενη δασικὴ ἔκταση, ποὺ βρίσκεται στὰ διοικητικὰ ὅρια τῆς Κοινότητας Πέλεκα καὶ στὴ θέση «Γλυφάδα», ἡ ὁποία καλυπτόταν ἀπὸ ἀείφυλλα-πλατύφυλλα καὶ ἡ ὁποία καταστράφηκε ἀπὸ ἀποψίλωση ποὺ ἔγινε κατὰ τὸ χρονικὸ διάστημα ἀπὸ Ἰανουάριο ἕως καὶ Φεβρουάριο 1978, γιὰ τὴν ἐπαναδημιουργία τῆς δασικῆς βλαστήσεως, ποὺ ἔχει καταστραφεῖ.

Ἡ παραπάνω ἔκταση ποὺ κηρύχθηκε ἀναδασωτέα, χρωματισμένη σαφῶς, φαίνεται στὸ ἐπισυναπτόμενο σεδιάγραμμα μὲ κλίμακα 1 :400, τὸ ὁποῖο ἀποτελεῖ ἀναπόσπαστο μέρος τῆς παρούσης καὶ περικλείεται ἀπὸ τὰ στοιχεῖα Α.Β.Γ.Δ.

Ἡ ἀπόφαση αὐτὴ νὰ δημοσιευθεῖ στὴν Ἐφημερίδα τῆς Κυβερνήσεως.


Κέρκυρα, 24 Ἀπριλίου 1978

Ὁ Νομάρχης
ΑΘΑΝΑΣΙΟΣ ΡΑΠΤΗΣ

ΣΧΕΔΙΑΓΡΑΜΜΑ

Αναδασωτέας εκτάσεως 1386 τετρ. μέτρων, στη θέση "Γλυφάδα" περιφερείας Κοινότητος Πέλεκα Κερκύρας.

ΚΛΙΜΑΞ 1:400.

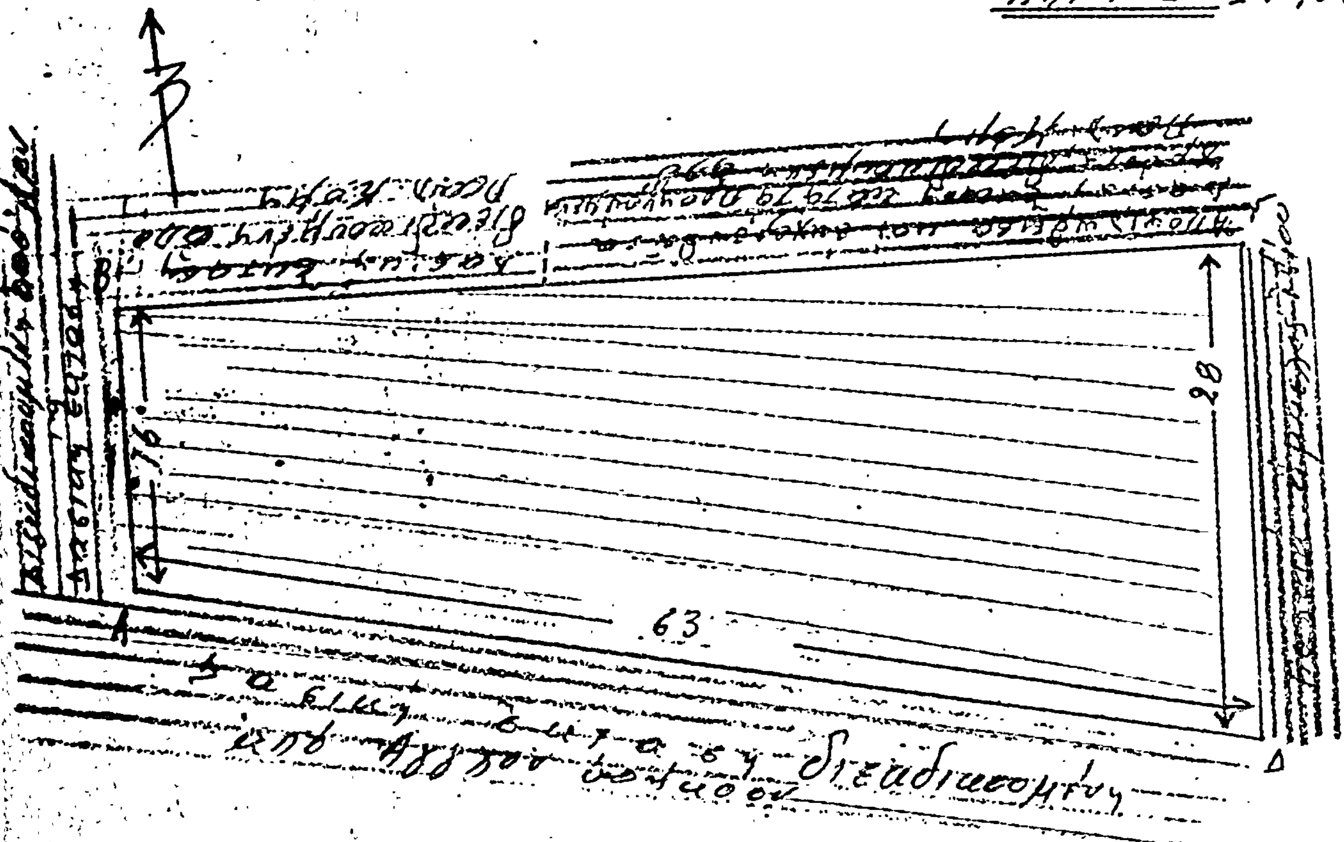

ΥΠΟΜΝΗΜΑ

ΑΒΓΔΑ Οριογραμμή αναδασωτέας εκτάσεως λόγω αποψιλώσεως

Αναδασωτέα έκτασις

Αποψιλωθείσα και εκχερσωθείσα δασική έκτασις παλαιότερα

Δασική έκτασις

Γεωργική καλλιέργεια

Κέρκυρα 19 Απριλίου 1978

Ο Δ/ντής Δασών

Κων/νος Τσαλαγκράδας
Δασολόγος 5ου βαθμού

Κέρκυρα 24 Απριλίου 1978

Ο ΝΟΜΑΡΧΗΣ

Η. ΘΑΝ. ΡΑΠΤΗΣ

ΑΝΑΚΟΙΝΩΣΕΙΣ

'Αριθ. 1760 (2)

Περὶ ἀνακοινώσεως παρακαταθέσεως ἀποζημιώσεως ἀπαλλοτριωθέντων ἀκινήτων πρὸς κατασκευὴν ἐπαρχιακῆς ὁδοῦ Πωγωνιανῆς-Κεφαλοβρύσου, Ν. Ἰωαννίνων.

Ο ΠΡΟΕΔΡΟΣ ΤΟΥ ΝΟΜΑΡΧΙΑΚΟΥ ΤΑΜΕΙΟΥ ΙΩΑΝΝΙΝΩΝ

1. Ἔχοντες ὑπ' ὄψει τὰ ἄρθρα 7 καὶ 8 τοῦ Ν.Δ. 797/71 «περὶ ἀναγκαστικῶν ἀπαλλοτριώσεων», φέρομεν εἰς γνῶσιν τῶν κάτωθι ἀναφερομένων :

α) Τῶν κεκτημένων ἢ ἀξιούντων δικαιώματα κυριότητος ἐπὶ τῶν δυνάμει τῆς ὑπ' ἀριθ. Τ.Υ. 1799/22.2.1975 ἀποφάσεως (Φ.Ε.Κ. 52/1975 τ. Δ') ἀναγκαστικῶς ἀπαλλοτριωθέντων ἀκινήτων πρὸς κατασκευὴν τῆς 33ης ἐπαρχιακῆς ὁδοῦ Πωγωνιανῆς-Κεφαλοβρύσου, κειμένων εἰς τὸν Νομὸν Ἰωαννίνων Περιοχὴ Πωγωνίου.

β) Τῶν τυχὸν ἐπὶ τῶν ἀκινήτων τούτων ἐγγεγραμμένων ἐνυποθήκων ἢ κατασχόντων δανειστῶν ἢ τρίτων διεκδικητῶν, ὅτι ἡ δυνάμει τῆς ὑπ' ἀριθ. 307/1976 ἀποφάσεως τοῦ Μονομελοῦς Πρωτοδικείου Ἰωαννίνων καθορισθεῖσα προσωρινὴ ἀποζημίωσις, δι' ἅπαντα τὰ ἀκίνητα, μετὰ τῶν ἐπικειμένων, ὡς ταῦτα εἰκονίζονται εἰς τὸ οἰκεῖον κτηματολογικὸν διάγραμμα καὶ τὸν σχετικὸν κτηματολογικὸν πίνακα, κατετέθη εἰς τὸ Ταμεῖον Παρακαταθηκῶν καὶ Δανείων, ἐκδοθέντος πρὸς τοῦτο τοῦ ὑπ' ἀριθ. 49911/27.5.1978 γραμματίου συστάσεως παρακαταθήκης παρὰ τοῦ Γραφείου Ἰωαννίων διὰ συνολικὸν ποσὸν δραχμῶν 175.863.

2. Ἡ ἀποζημίωσις αὕτη εἶναι ἀποδοτέα εἰς τοὺς κατὰ νόμον δικαιούχους.

Ἡ παροῦσα δημοσιευθήτω διὰ τῆς Ἐφημερίδος τῆς Κυβερνήσεως.

Ἰωάννινα, 5 Ἰουνίου 1978

Ὁ Πρόεδρος
ΛΟΥΚΑΣ ΦΩΤΟΠΟΥΛΟΣ

ΠΟΛΕΟΔΟΜΙΑ

ΑΠΟΦΑΣΕΙΣ

'Αριθ. Η 6036 (3)

Περὶ κυρώσεως τῆς ἀπὸ 30 Ἰανουαρ. 1978 ἐκθέσεως καθορισμοῦ τῶν ὁρίων οἰκισμοῦ Δάφνης Καλ/των, ποὺ προϋπάρχει τοῦ ἔτους 1923, στὸ Ν. Ἀχαΐας.

Ο ΝΟΜΑΡΧΗΣ ΑΧΑΪΑΣ

Ἔχοντας ὑπόψη :

1. Τὶς διατάξεις τοῦ ἀπὸ 17.7.1923 Ν.Δ. «περὶ σχεδίων πόλεων, κωμῶν καὶ συνοικισμῶν τοῦ Κράτους καὶ οἰκοδομῆς αὐτῶν».

2. Τὶς διατάξεις τῆς μὲ ἀρ. Ε.35400/6 Δεκεμβρίου 1975 ἀποφάσεως τοῦ Ὑπουργείου Δημ. Ἔργων Ὑπηρεσίας οἰκισμοῦ «περὶ τοῦ τρόπου καθορισμοῦ ὁρίων οἰκισμῶν προϋφισταμένων τοῦ ἔτους 1923 στερουμένων σχεδίων ρυμοτομίας».

3. Τὴν ἀπόφασή μας ἀρ. Η. 599/25.1.1977, μὲ τὴν ὁποία συγκροτήθηκε ἡ ἐπιτροπὴ ποὺ προβλέπεται ἀπὸ τὴν παρ. 2 τῆς Ε.35400/6.12.1975 ἀποφάσεως τοῦ Ὑπουργείου Δημ. Ἔργων.

4. Ἡ ἀπὸ 30 Ἰανουαρίου 1978 ἔκθεση καθορισμοῦ τῶν ὁρίων τοῦ οἰκισμοῦ Δάφνης Καλ/των ποὺ προϋπάρχει τοῦ ἔτους 1923, μὲ τοπογραφικὸ σκαρίφημα, τὸ ὁποῖο συντάχθηκε ἀπὸ τὴν ἁρμόδια ἐπιτροπὴ μαζὶ μὲ τὴν ἀπὸ 13 Φεβρουαρίου 1978 ἔκθεση καθορισμοῦ κεντρικοῦ τμήματος αὐτοῦ.

5. Τὴ σύμφωνη γνωμοδότηση τοῦ Ν.Σ.Δ.Ε ἡ ὁποία διατυπώθηκε στὸ 8/6/6.5.78 πρακτικό του, μὲ τὸ ὁποῖο γνωμοδοτεῖ νὰ κυρωθεῖ ἡ ἀπὸ 30 Ἰανουαρίου 1978 ἔκθεση καθορισμοῦ τῶν ὁρίων τοῦ οἰκισμοῦ καὶ τῆς ἀπὸ 13 Φεβρ. 1978 ἐκθέσεως καθορισμοῦ κεντρικοῦ τμήματος αὐτοῦ διότι πρόκειται «περὶ συγκροτημένου οἰκισμοῦ κλπ.», ἀποφασίζουμε :

Κυρώνουμε τὴν ἀπὸ 30 Ἰαν. 1978 ἔκθεση τῆς ἐπιτροπῆς καθορισμοῦ ὁρίων οἰκισμοῦ ποὺ προϋπάρχει τοῦ ἔτους 1923, καὶ δὲν ἔχουν σχέδια ρυμοτομίας, μὲ τὴν ὁποία καθορίζουμε τὰ ὅρια τοῦ οἰκισμοῦ Δάφνης Καλαβρύτων καὶ εἰδικότερα ὅπως φαίνονται αὐτὰ στὸ ἀπὸ 30 Ἰανουαρίου 1978 τοπογραφικὸ σκαρίφημα τῆς ἴδιας ἐπιτροπῆς, τὸ ὁποῖο εἶναι θεωρημένο ἀπὸ τὸ Δ/ντὴ Τεχν. Ὑπηρεσιῶν Νομοῦ Ἀχαΐας καὶ περικλείει μὲ κόκκινη γραμμὴ τὴν περιοχὴ ποὺ ὁρίζεται μὲ τὰ στοιχεῖα Σ1, Σ2.....Σ42,Σ1 καὶ 2) τὴν ἀπὸ 13 Φεβρουαρίου 1978 ἔκθεση καθορισμοῦ κεντρικοῦ τμήματος τοῦ οἰκισμοῦ καὶ ὅπως φαίνεται στὸ ἴδιο τοπογραφικὸ διάγραμμα τὸ τμῆμα ποὺ περικλείει μὲ πράσινη γραμμή.

Ἡ ἀπόφαση αὐτὴ μὲ τὸ τοπογραφικὸ σκαρίφημα νὰ δημοσιευθεῖ στὴν Ἐφημερίδα τῆς Κυβερνήσεως.

Πάτραι, 20 Μαΐου 1978

Ὁ Νομάρχης
ΣΠ. ΤΣΙΡΚΑΣ

ΕΚΘΕΣΗ

Καθορισμοῦ ὁρίων οἰκισμοῦ τῆς Δάφνης Καλαβρύτων ποὺ ὑπάρχει πρὶν ἀπὸ τὸ ἔτος 1923.

Οἱ :

1. Κων/νος Ἀλεξανδρῆς Πολιτικὸς Μηχανικὸς Δ/νσεως Τ.Υ. Ν. Ἀχαΐας.

2. Γεώργιος Καμάρας Ἐργοδηγὸς Δ/νσεως Τ.Υ.Ν. Ἀχαΐας.

3. Ἀρχιμήδης Χρυσανθακόπουλος Δήμαρχος Δάφνης ποὺ ἀποτελοῦμε τὴν ἐπιτροπὴ ποὺ ὁρίσθηκε ἀπὸ τὸν Νομάρχη Ἀχαΐας μὲ τὴν ἀπόφαση ἀριθμ. Η.599/25.1.1977 γιὰ τὸν καθορισμὸ τῶν ὁρίων τῶν οἰκισμῶν Ν. Ἀχαΐας ποὺ ὑπάρχουν πρὶν ἀπὸ τὸ ἔτος 1923.

Ἔχοντας ὑπόψη :

1. Τὶς δ/ξεις τῆς ἀποφάσεως τοῦ Ὑφ/γοῦ Δ.Ε. ἀριθ. Ε. 35400/6.12.75 γιὰ τὸν τρόπο ποὺ πρέπει νὰ καθορίζονται τὰ ὅρια τῶν οἰκισμῶν ποὺ ὑπάρχουν πρὶν ἀπὸ τὸ ἔτος 1923.

2. Τὶς ἀριθ. 38/76 καὶ 45/77 ἀποφάσεις τοῦ Δημοτ. Συμβουλίου Δάφνης .

3. Τὴν πρόσκλησή μας ἀριθμ. Η.12292/76/77 μετὰ τὴν ὁποία ἔγινε αὐτοψία στὶς 18.3.1977 στὴν παραπάνω περιοχή, προκειμένου νὰ διαπιστωθεῖ ἂν ὑπάρχουν οἰκοδομὲς οἱ ὁποῖες μποροῦν νὰ θεωρηθοῦν ὅτι συγκροτοῦν οἰκισμὸ ποὺ εἶχε ἀρχίσει νὰ ὑπάρχει πρὶν ἀπὸ τὸ ἔτος 1923 σύμφωνα μὲ τὴν ἀπόφαση τοῦ Υ.Δ.Ε. Ε. 35400/75, συντάσσουμε αὐτὴ τὴν ἔκθεση καὶ καθορίζουμε τὰ ὅρια τοῦ οἰκισμοῦ Δάφνης Καλαβρύτων ὅπως αὐτὰ φαίνονται στὸ διάγραμμα ποὺ συνοδεύει τὴν ἔκθεση ἀναφερόμενοι στὶς οἰκοδομὲς ποὺ περικλείονται ἀπὸ τὴν κόκκινη γραμμὴ καὶ ὁρίζονται ἀπὸ τὰ στοιχεῖα Σ1,Σ2.....Σ42,Σ1.


Πάτραι, 30 Ἰανουαρίου 1978

Ἡ Ἐπιτροπὴ
(Ὑπογραφαί)

Ἐθεωρήθη

Πάτραι, 30 Ἰανουαρίου 1978

Ὁ Δ/ντὴς Τ.Υ. Ν. Ἀχαΐας
ΑΝΔΡ. ΓΕΩΡΓΑΝΤΟΠΟΥΛΟΣ

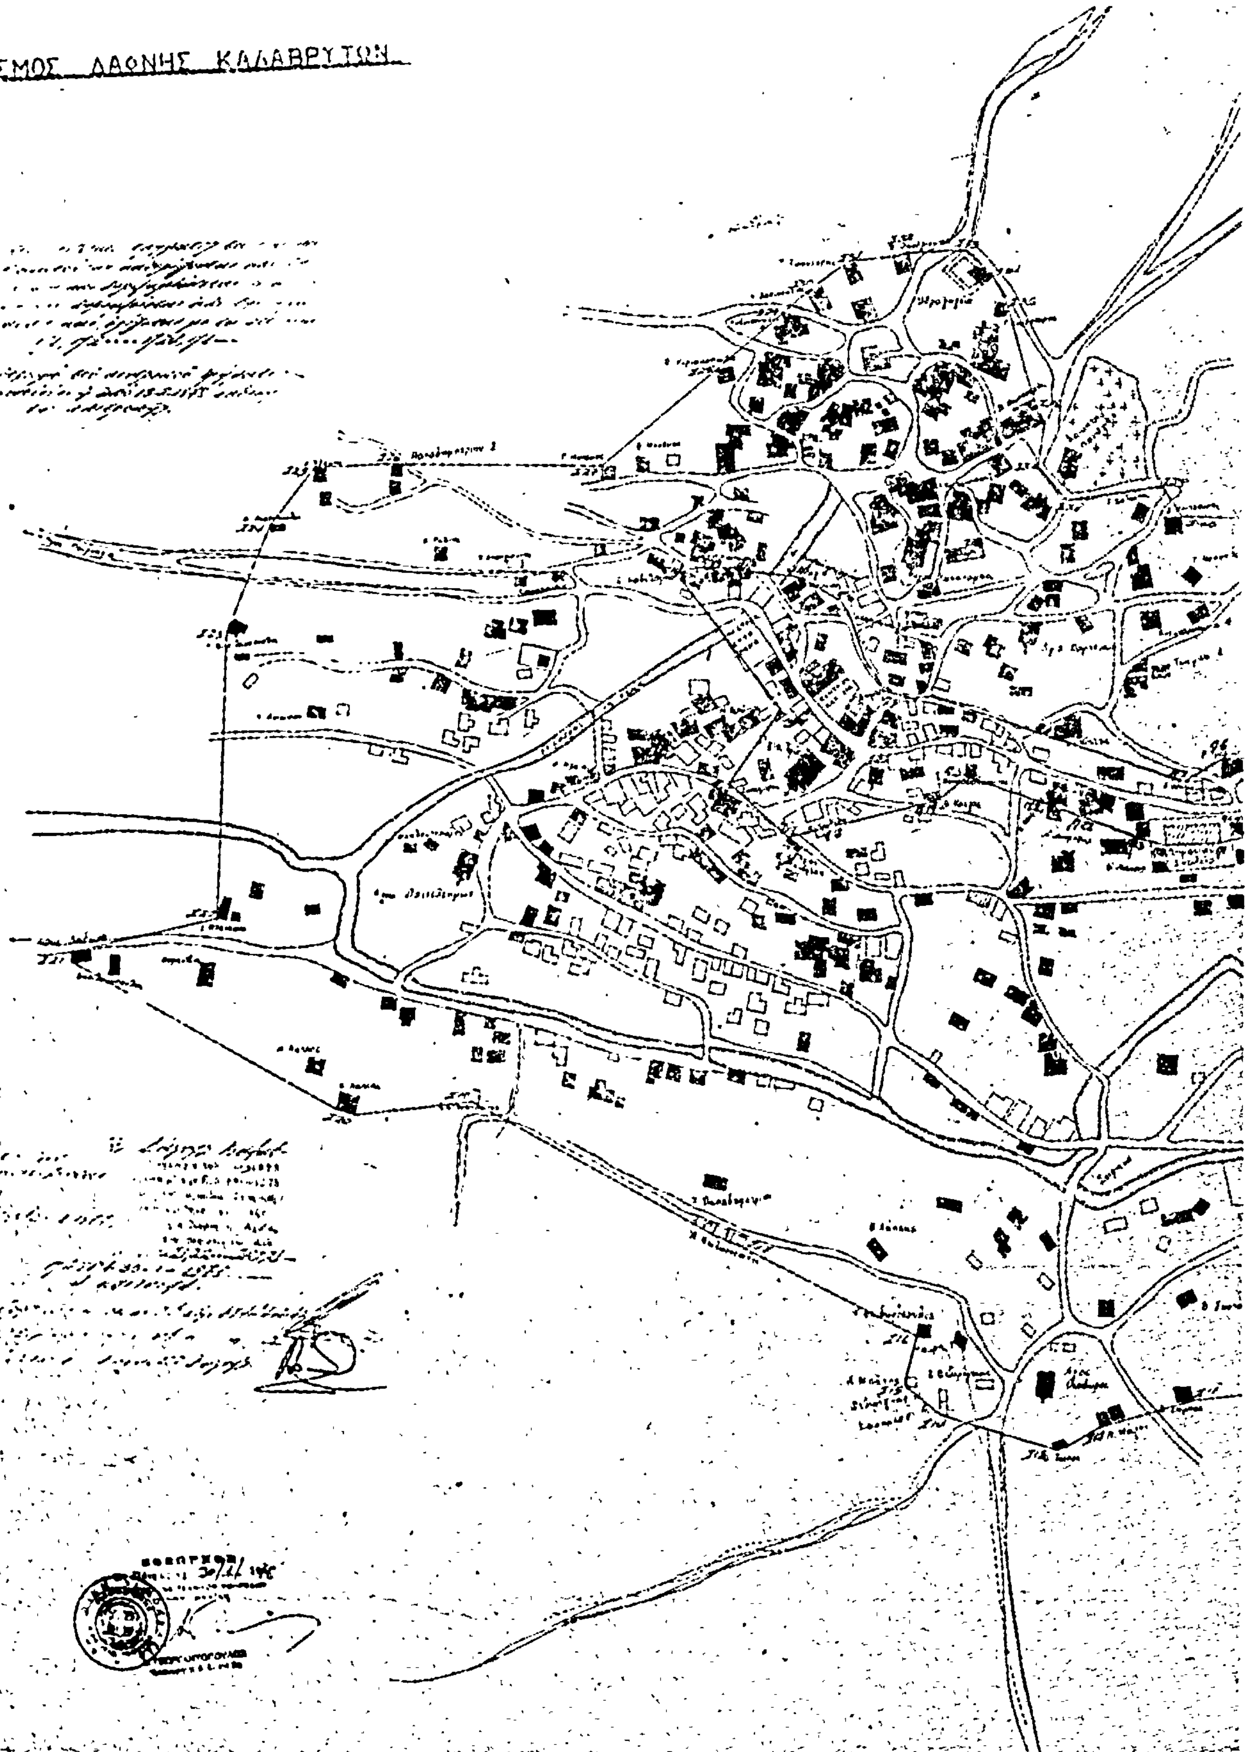
ΟΙΚΙΣΜΟΣ ΔΑΦΝΗΣ ΚΑΛΑΒΡΥΤΩΝ

Β

Ἁγία Βαρβάρα


γήπεδον

πάτραι - ἀπρίλιος '77

ὁ μηχανικός

κ. ἀσημακόπουλος

[redacted]

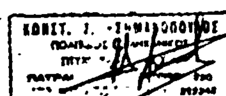

'Αριθ. Η 6035 (4)

Περὶ κυρώσεως τῆς ἀπὸ 3 Μαρτίου 1978 ἐκθέσεως καθορισμοῦ τῶν ὁρίων οἰκισμοῦ Δαμακίνι Πατρῶν, Ν. 'Αχαΐας ποὺ προϋπάρχει τοῦ ἔτους 1923.

Ο ΝΟΜΑΡΧΗΣ ΑΧΑΪΑΣ

Ἔχοντας ὑπόψη :

1. Τὶς διατάξεις τοῦ ἀπὸ 17.7.1923 Ν.Δ «περὶ σχεδίων πόλεων, κωμῶν καὶ συνοικισμῶν τοῦ Κράτους καὶ οἰκοδομῆς αὐτῶν».

2. Τὶς διατάξεις τῆς μὲ ἀρ. Ε.35400/6 Δεκεμβρίου 1975 ἀποφάσεως τοῦ Ὑπουργείου Δημ. Ἔργων Ὑπηρεσίας οἰκισμοῦ «περὶ τοῦ τρόπου καθορισμοῦ ὁρίων οἰκισμῶν προϋφισταμένων τοῦ ἔτους 1923 στερουμένων σχεδίων ρυμοτομίας».

3. Τὴν ἀπόφασή μας ἀρ. Η.599/25.1.1977, μὲ τὴν ὁποία συγκροτήθηκε ἡ ἐπιτροπὴ ποὺ προβλέπεται ἀπὸ τὴν παρ. 2 τῆς Ε. 35400/6.12.1975 ἀποφάσεως τοῦ Ὑπουργείου Δημ. Ἔργων.

4. Ἡ ἀπὸ 3 Μαρτίου 1978 ἔκθεση καθορισμοῦ τῶν ὁρίων τοῦ οἰκισμοῦ Δαμακίνι Πατρῶν προϋφισταμένου τοῦ ἔτους 1923, μὲ τοπογραφικὸ σκαρίφημα τὸ ὁποῖο συντάχθηκε ἀπὸ τὴν ἁρμόδια ἐπιτροπή.

5. Τὴ σύμφωνη γνωμοδότηση τοῦ Ν.Σ.Δ.Ε., ἡ ὁποία διατυπώθηκε στὸ 8/5/6.5.78 πρακτικό του, μὲ τὸ ὁποῖο γνωμοδοτεῖ νὰ κυρωθεῖ ἡ ἀπὸ 3 Μαρτίου 1978 ἔκθεση καθορισμοῦ τῶν ὁρίων τοῦ Οἰκισμοῦ Δαμακίνι Πατρῶν διότι πρόκειται περὶ συγκροτημένου οἰκισμοῦ κλπ., ἀποφασίζουμε:

Κυρώνουμε τὴν ἀπὸ 3 Μαρτίου 1978 ἔκθεση τῆς ἐπιτροπῆς καθορισμοῦ ὁρίων οἰκισμοῦ ποὺ προϋπάρχει τοῦ ἔτους 1923, στερουμένων σχεδίων ρυμοτομίας, μὲ τὴν ὁποία καθορίζουμε τὰ ὅρια τοῦ οἰκισμοῦ Δαμακινίου καὶ εἰδικότερα ὅπως φαίνονται αὐτὰ στὸ ἀπὸ 3 Μαρτίου 1978 τοπογραφικὸ σκαρίφημα τῆς ἴδιας ἐπιτροπῆς, τὸ ὁποῖο εἶναι θεωρημένο ἀπὸ τὸ Δ/ντὴ Τεχν. Ὑπηρεσιῶν Νομοῦ 'Αχαΐας καὶ περικλείει μὲ κόκκινη γραμμὴ τὴν περιοχὴ ποὺ ὁρίζεται μὲ τὰ στοιχεῖα Σ1,Σ2...Σ10,Σ1 καὶ Σ1,Σ2....Σ9 Σ1 καὶ Σ1,Σ2...Σ6,Σ1.

Ἡ ἀπόφαση αὐτὴ μὲ τὸ τοπογραφικὸ σκαρίφημα νὰ δημοσιευθεῖ στὴν 'Εφημερίδα τῆς Κυβερνήσεως.

Πάτρα, 20 Μαΐου 1978

Ὁ Νομάρχης
ΣΠ. ΤΣΙΡΚΑΣ

ΕΚΘΕΣΗ

'Αναθεωρήσεως ὁρίων οἰκισμοῦ τῆς Κοινότητας Δαμακίνι Πατρῶν ποὺ ὑπάρχει πρὶν ἀπὸ τὸ ἔτος 1923.

Οἱ :

1. Κων/νος 'Αλεξανδρῆς, Πολιτικὸς Μηχανικὸς Δ/νσεως Τ.Γ.Ν. 'Αχαΐας.

2. Γεώργιος Καμάρας 'Εργοδηγὸς Δ/νσεως Τ.Υ. Ν. 'Αχαΐας.

3. Παναγιώτης Τρίγκας Πρόεδρος Κοινότητας, ποὺ ἀποτελοῦμε τὴν ἐπιτροπὴ ποὺ ὁρίσθηκε ἀπὸ τὸ Νομάρχη 'Αχαΐας μὲ τὴν ἀπόφαση ἀριθ. Η.599/25.1.77, γιὰ τὸν καθορισμὸ τῶν ὁρίων τῶν οἰκισμῶν Ν. 'Αχαΐας ποὺ ὑπάρχουν πρὶν ἀπὸ τὸ ἔτος 1923.

Ἔχοντας ὑπ' ὄψη :

1. Τὶς δ/ξεις τῆς ἀποφάσεως τοῦ Ὑφ/γοῦ Δ.Ε. ἀριθ. Ε.35400/6.12.75 γιὰ τὸν τρόπο ποὺ πρέπει νὰ καθορίζονται τὰ ὅρια τῶν οἰκισμῶν ποὺ ὑπάρχουν πρὶν ἀπὸ τὸ ἔτος 1923.

2. Τὴν ἀρίθ. 21/1977 ἀπόφαση τοῦ Κοινοτικοῦ Συμβουλίου.

3. Τὴν πρόσκλησή μας ἀριθ. Η.9025 καὶ 9547/77/78 μετὰ τὴν ὁποία ἔγινε αὐτοψία στὶς 26.1.1978 στὴν παραπάνω περιοχὴ προκειμένου νὰ διαπιστώσουμε ἂν ὑπάρχουν καὶ ἄλλες οἰκοδομὲς οἱ ὁποῖες, μαζὶ μὲ ἐκεῖνες ποὺ βρίσκονται μέσα στὰ ὅρια τοῦ ἐγκεκριμένου οἰκισμοῦ, μποροῦν νὰ ἀποτελέσουν συγκροτημένο οἰκισμὸ ποὺ εἶχε ἀρχίσει νὰ ὑπάρχει πρὶν ἀπὸ τὸ 1923.

Σύμφωνα μὲ τὴν ἀπόφαση ἀριθ. Ε.35400/1975 τοῦ Ὑπουργ. Δημ. Ἔργων συντάσσουμε αὐτὴ τὴν ἔκθεση καὶ ἀναθεωροῦμε τὰ ὅρια τοῦ οἰκισμοῦ τῆς Κοινότητας Δαμακίνι Πατρῶν, καθορίζοντας αὐτὰ ὅπως φαίνονται στὸ διάγραμμα ποὺ συνοδεύει τὴν ἔκθεση, ἀναφερόμενοι στὶς οἰκοδομὲς ποὺ περικλείονται ἀπὸ τὴν κόκκινη γραμμὴ καὶ ὁρίζονται ἀπὸ τὰ στοιχεῖα Σ1,Σ2...Σ10,Σ1 καὶ Σ1,Σ2... Σ9,Σ1 καὶ Σ1,Σ2...Σ6,Σ1.

Πάτραι, 27 Φεβρουαρίου 1978

Ἡ 'Επιτροπὴ
(Ὑπογραφαί)

'Εθεωρήθη

Πάτραι 3 Μαρτίου 1978

Ὁ Δ/ντὴς Τ.Υ. Ν. 'Αχαΐας
ΑΝΔΡΕΑΣ ΓΕΩΡΓΑΝΤΟΠΟΥΛΟΣ

ΤΟΠΟΓΡΑΦΙΚΟ.

Τὸ διάγραμμα αὐτὸ συνοδεύει τὴν ἀπὸ 3-3-1978 ἔκθεση τῆς ἀρμοδίας ἐπιτροπῆς.

Τὰ ὅρια τοῦ οἰκισμοῦ .... ποὺ προϋπάρχει τοῦ ἔτους 1923 .... σύμφωνα μὲ τὴν Ε. 35400/6-12-75 ἀπόφαση κ. Ὑφ/γοῦ Δ.Ε. ἀπὸ τὴν ἁρμοδία ἐπιτροπὴ καθορισμοῦ τούτων ποὺ συγκροτήθηκε μὲ τὴν ......25-1-1977 ἀπόφαση κ. Νομάρχη Ἀχαΐας καὶ περιλαμβάνουν τὴν περιοχή, ποὺ περικλείεται ἀπὸ τὴν ἐρυθρὰ γραμμὴ μὲ τὰ στοιχεῖα Σ1, Σ2 .... Σ10, Σ1 Σ1, Σ2 .... Σ9, Σ1 Σ1, Σ2 .... Σ6, Σ1.

Πάτρα 27-2-1978

Η ΕΠΙΤΡΟΠΗ

1. .... με 3ο στην ...
2. .... 8ο
3. .... Τρίγκας πρόεδρος Κοινότητος.

ΘΕΩΡΗΘΗ
Πάτραις τῇ 3/3/1978

ΓΕΩΡΓΑΝΤΟΠΟΥΛ...

Ἀριθ. Η.6047 (5)

Περὶ χαρακτηρισμοῦ νέου δρόμου ὡς Κοινοτικοῦ στὸν οἰκισμὸ Ἁγ. Γεωργίου Ρίου Ν. Ἀχαΐας.

Ο ΝΟΜΑΡΧΗΣ ΑΧΑΪΑΣ

Ἔχοντας ὑπόψη:

1. Τὴν Ε.4360/77 ἀπόφαση τοῦ Ὑπουργοῦ Δημ. Ἔργων, μὲ τὴν ὁποία παρέχεται στοὺς Νομάρχες ἁρμοδιότητα ἐγκρίσεως τῆς διανοίξεως νέων ὁδῶν μέσα στὰ ὅρια τῶν οἰκισμῶν ποὺ ὑπάρχουν πρὶν ἀπὸ τὸ ἔτος 1923.

2. Τὸ ἔγγραφο Η.4117/8.4.78 τῆς Δ. Τ.Υ.Ν. Ἀχαΐας Τμήμ. Πολεοδ. Ἐφαρμογῶν μὲ τὴν ὁποία διαβιβάσθηκε ἡ ἀρ. 15/78 ἀπόφαση τοῦ Κοινοτικοῦ Συμβουλίου Ἁγ. Γεωργίου Ρίου μὲ τὰ σχετικὰ τοπογραφικὰ διαγράμματα.

3. Τὴ σύμφωνη γνωμοδότηση τοῦ Ν.Σ.Δ.Ε. ποὺ διατυπώθηκε στὸ 8/12/6.5.78 πρακτικό του, ἀποφασίζουμε:

Ἐγκρίνουμε τὴν ἀρ. 15/78 ἀπόφαση τοῦ Κοινοτικοῦ Συμβουλίου Ἁγ. Γεωργίου Ρίου, μὲ τὴν ὁποία ἀναγνωρίζεται ὡς κοινοτικὸς ὁ δρόμος ποὺ παραχωρήθηκε ἀπὸ τὴν Εὐανθία Γκοτσοπούλου καὶ Θεοδώρα Σεκοπούλου γιὰ ἐξυπηρέτηση τῆς κυκλοφοριακῆς κινήσεως τῆς Κοινότητας, πλάτους 6 μέτρων καὶ εἰδικότερα ὅπως φαίνεται στὸ συνημμένο τοπογραφικὸ διάγραμμα μὲ κλίμ. 1/500 τοῦ Πολ. Μηχ/κοῦ Νικ. Ἀλεξανδρῆ τὸ ὁποῖο εἶναι θεωρημένο ἀπὸ τὸν Προϊστάμενο Τμ. Πολεοδ. Ἐφαρμογῶν καὶ ἐπειδὴ πρόκειται γιὰ τὴν ἀρχὴ ἑνὸς Κοινοτικοῦ δρόμου.

Ἡ ἀπόφαση αὐτὴ νὰ δημοσιευθεῖ στὴν Ἐφημερίδα τῆς Κυβερνήσεως.

Πάτραι, 20 Μαΐου 1978

Ὁ Νομάρχης
ΣΠ. ΤΣΙΡΚΑΣ

ΤΟΠΟΓΡΑΦΙΚΟΝ ΔΙΑΓΡΑΜΜΑ
ΙΔΙΟΚΤΗΣΙΑΣ Ευανθία Γκοτσοπούλου - θεού Σευοπούλου
ΕΙΣ ΘΕΣΙΝ ΡΙΟΝ
ΠΑΤΡΑ

ΚΛΙΜΑΞ 1/1000

ΠΑΤΡΑ 30 ΜΑΡ 1977
Ο
ΜΗΧΑΝΙΚΟΣ

ΝΙΚΟΣ ΚΩΝ. ...
ΑΡΙΘΜΟΣ ΜΗΤΡΩΟΥ ...
ΠΑΤΡΑΙ

Ρίον 17-3-78
Ο Πρόεδρος

Θάλασσα

ΡΙΟΝ

'Αριθ. Η. 6049 (6)

Περὶ ἀναγνωρίσεως ὁδοῦ Φιλαδελφείας στὴν Πάτρα (στὸν συνοικισμὸ 'Αγ. Αἰκατερίνης) ὡς ὁδοῦ ποὺ ὑπάρχει νόμιμα πρὶν ἀπὸ τὸ ἔτος 1923.

Ο ΝΟΜΑΡΧΗΣ ΑΧΑΪΑΣ

Ἔχοντας ὑπόψη :

1. Τὶς διατάξεις τῆς παρ. 4 τοῦ ἄρθρου 20 τοῦ ἀπὸ 17.7.23 Ν.Δ. «περὶ σχεδίων πόλεων κ.λπ.» καθὼς καὶ τὸ Β.Δ. ἀπὸ 4.1.1924 ποὺ καθόρισε ὅτι τὸ ἄρθρο 20 ἰσχύει ἀπὸ 1.6.1924.

2. Τὶς διατάξεις τοῦ Ν. 3200/55 «περὶ διοικητικῆς ἀποκεντρώσεως» καὶ τὸ Β.Δ. ἀπὸ τὶς 28.6.55 «περὶ ἐξαιρέσεως ἀπὸ τὴν ἁρμοδιότητα τῶν Νομαρχῶν ἀντικειμένων τινῶν ἁρμοδιότητος 'Υπουργείου Δημ. Ἔργων.

3. Τὶς διατάξεις τοῦ Ν.Δ. 1018/71, «περὶ τροποποιήσεως καὶ συμπληρώσεως τοῦ Α.Ν. 314/68 «περὶ παροχῆς εἰς τὸν 'Υπουργὸ Βορ. 'Ελλάδος καὶ τοὺς Νομάρχας ἁρμοδιοτήτων».

4. Τὴν ἀπὸ 16.2.78 αἴτηση τῆς Γεωργίας Κόττα κατοίκου Πατρῶν (Φιλαδελφείας 50) μὲ τὴν ὁποῖα ζητᾶ τὴν ἀναγνώριση τῆς ὁδοῦ Φιλαδελφείας ἡ ὁποία βρίσκεται μέσα στὸ σχέδιο πόλεως Πατρῶν, ὡς ὁδοῦ ποὺ ὑπῆρχε πρὶν ἀπὸ τὸ ἔτος 1923.

5. Τὸ ἔγγραφο ἀρ. Η. 2447/4.3.78 τῆς ΔΤΥΝΑ Τμ. Πολεοδ. 'Εφαρμογῶν μὲ τὸ ὁποῖο διαβιβάσθηκε τοπογραφικὸ διάγραμμα κ.λ.π. σχετικά.

6. Τὴν περίληψη τίτλων ἰδιοκτ. Γεωργ. Κόττα ἀπὸ τὰ ἀριθ. 11477/15.1.1908, 7587/22.8.1940, 6901/20.4.42, συμβόλαια τῶν Συμ/φων Πατρῶν Παν. Καρακάλου, Φωτίου Κουτσοκώστα, καὶ Πέτρου 'Αναγνωστοπούλου τὰ συμβόλαια ἀριθ. 4385/69, 6901/42, 7578/1940 ἀπὸ τὰ ὁποῖα προκύπτει ὅτι ἡ ὁδὸς Φιλαδελφείας ἡ ὁποία βρίσκεται στὴν Πάτρα στὸ συνοικισμὸ 'Αγ. Αἰκατερίνης ἢ Γύφτικα σχηματίσθηκε πρὶν ἀπὸ τὴν ἰσχὺ τοῦ προαναφερομένου διατάγματος.


7. Τὴ σύμφωνη γνώμη τοῦ Ν.Σ.Δ.Ε., ποὺ διατυπώθηκε στὸ 6/28/30.3.78 πρακτικό του, ἀποφασίζουμε :

'Αναγνωρίζουμε ὅτι ἡ ὁδὸς Φιλαδελφείας στὴν Πάτρα ποὺ βρίσκεται στὸ συνοικισμὸ 'Αγ. Αἰκατερίνης ἢ Γύφτικα, σχηματίσθηκε πρὶν ἀπὸ τὸ ἔτος 1923 καὶ ἐφαρμόζονται σ' αὐτὴ ὅλες οἱ διατάξεις ποὺ ἰσχύουν καὶ γιὰ τοὺς ἐγκεκριμένους δρόμους στὴν περιοχή.

'Η ἀπόφαση αὐτὴ νὰ δημοσιευθεῖ στὴν 'Εφημερίδα τῆς Κυβερνήσεως.

Πάτραι, 20 Μαΐου 1978

'Ο Νομάρχης
ΣΠ. ΤΣΙΡΚΑΣ

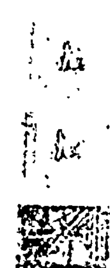

Ἀριθ. ΤΓ 4097 (7)

Περὶ ἐπεκτάσεως σχεδίου πόλεως οἰκισμοῦ Καλλιφύτου Ν. Δράμας.

Ο ΝΟΜΑΡΧΗΣ ΔΡΑΜΑΣ

Ἔχοντας ὑπόψη:

1. Τὶς διατάξεις τοῦ ἀπὸ 17.7.1923 Ν.Δ. «περὶ σχεδίων πόλεων κ.λπ.», ὅπως τροποποιήθηκαν καὶ συμπληρώθηκαν μεταγενέστερα καὶ εἰδικότερα τὰ ἄρθρα 3,9 καὶ 70 αὐτοῦ.

2. Τὶς διατάξεις τοῦ Α.Ν. 314/1968 «περὶ παροχῆς εἰς τὸν Ὑπουργὸν Βορείου Ἑλλάδος καὶ τοὺς Νομάρχας ἁρμοδιότητος ἐπὶ θεμάτων ἐγκρίσεως, ἐπεκτάσεως ἢ τροποποιήσεως σχεδίων πόλεων καὶ κωμῶν».

3. Τὴν ἀπόφαση μὲ τὸν ἀριθμὸ 13/1978 τοῦ Κοιν. Συμβουλίου τῆς Κοινότητας Καλλιφύτου.

4. Τὴν γνωμοδότηση τοῦ Π.Σ.Δ.Ε. Τμήματος Ν. Δράμας, ὅπως διατυπώνεται στὸ πρακτικὸ μὲ τὸν ἀριθμὸ 12 τῆς 18.4.1978, ἀποφασίζουμε:

Ἐγκρίνουμε τὴν ἐπέκταση σχεδίου πόλεως τοῦ οἰκισμοῦ Καλλιφύτου στὰ Ο.Τ. 87 καὶ 88.

Ἡ ἀπόφαση αὐτὴ μὲ τὸ διάγραμμα ποὺ τὴ συνοδεύει νὰ δημοσιευθεῖ στὴν Ἐφημερίδα τῆς Κυβερνήσεως.

Δράμα, 27 Μαΐου 1978

Ὁ Νομάρχης
ΑΝΑΣΤΑΣΙΟΣ ΝΙΚΟΛΑΪΔΗΣ

...ΦΙΚΟΝ ΔΙΑΓ...
ΕΠΕΚΤΑΣΕΩΣ ΣΥΝ-ΣΜΟΥ
ΚΑΛΛΙΦΥΤΟΣ ΔΡΑΜΑΣ
ΚΛΙΜΑΞ 1:1000

46

47

50

51

53

54

56

87

88



Ο Προϊστάμενος

Αριθ. ΙΓ. 7562 (8)

Περὶ διορθώσεως ἀσυμφωνίας σχεδίου πόλεως Πύργου Ν. Ἠλείας καὶ πραγματικότητας στὴ συμβολὴ τῶν ὁδῶν Πατρῶν καὶ Παπαφλέσσα.

Ο ΝΟΜΑΡΧΗΣ ΗΛΕΙΑΣ

Ἔχοντας ὑπόψη:

1. Τὸ Δ/γμα 18.10.1925 ΦΕΚ 322 Α' /27.10.1925 «περὶ τρόπου διορθώσεως ἀσυμφωνιῶν ὑφισταμένων μεταξὺ ἐγκεκριμένου σχεδίου καὶ τοῦ ἐπὶ τοῦ ἐδάφους ἐφαρμοσθέντος τοιούτου».

2. Τὴ Α7/16.11.70 κοινὴ ἀπόφαση τῶν Ὑπουργῶν Προεδρίας Κυβερνήσεως Ἐσωτερικῶν καὶ Δημ. Ἔργων «περὶ ὀργανώσεως Περ/κῶν Ὑπηρεσιῶν τοῦ Ὑπουργείου Δημ. Ἔργων».

3. Τὶς διατάξεις τοῦ ἄρθρου 1 παρ. 2 τοῦ 532/70 Ν.Δ/τος «περὶ συμπληρώσεως τῶν διατάξεων περὶ διοικητικῆς ἀποκεντρώσεως.

4. Τὴν Α. 22505/28.8.75 ἀπόφαση τοῦ Νομάρχη Ἠλείας «περὶ μεταβιβάσεως ἁρμοδιοτήτων».

5. Τὸ ἀριθ. πρωτ. 3914/29.5.78 ἔγγραφο Δήμου Πύργου.


6. Τὴ σύμφωνη γνώμη τοῦ Νομαρχιακοῦ Συμβουλίου Δημ. Ἔργων ὅπως διατυπώθηκε στὸ ἀριθμ. 12/78 πρακτικό του, ἀποφασίζουμε:

Τὴ διόρθωση μικρῆς ἀσυμφωνίας τοῦ σχεδίου πόλεως καὶ τῆς πραγματικῆς καταστάσεως στὴ συμβολὴ τῶν ὁδῶν Πατρῶν καὶ Παπαφλέσσα χωρὶς νὰ μεταβάλλεται ἡ διάταξη τοῦ ἐγκεκριμένου σχεδίου μὲ μικρὴ μετατόπιση τῆς οἰκοδομικῆς γραμμῆς, στὴ ὁδὸ Πατρῶν, στὴ θέση ὅπου δείχνει, μὲ συνεχῆ κόκκινη γραμμή, τὸ τοπογραφικὸ διάγραμμα, παράρτημα τῆς ἀποφάσεως αὐτῆς ποὺ ἔχει ὑπογραφεῖ ἀπὸ τὸν Πολιτ. Μηχ/κὸν Δημ. Λαμπρόπουλο καὶ ἔχει θεωρηθεῖ ἀπὸ τὸ Δ/ντὴ Τεχν. Ὑπηρεσιῶν καὶ τὸ Δήμαρχο Πύργου.

Ἡ ἀπόφαση αὐτὴ νὰ δημοσιευθεῖ στὴν Ἐφημερίδα τῆς Κυβερνήσεως.

Πύργος, 3 Ἰουνίου 1978

Ὁ Νομάρχης
ΑΝΔΡΕΑΣ ΝΙΚΟΛΑΟΥ

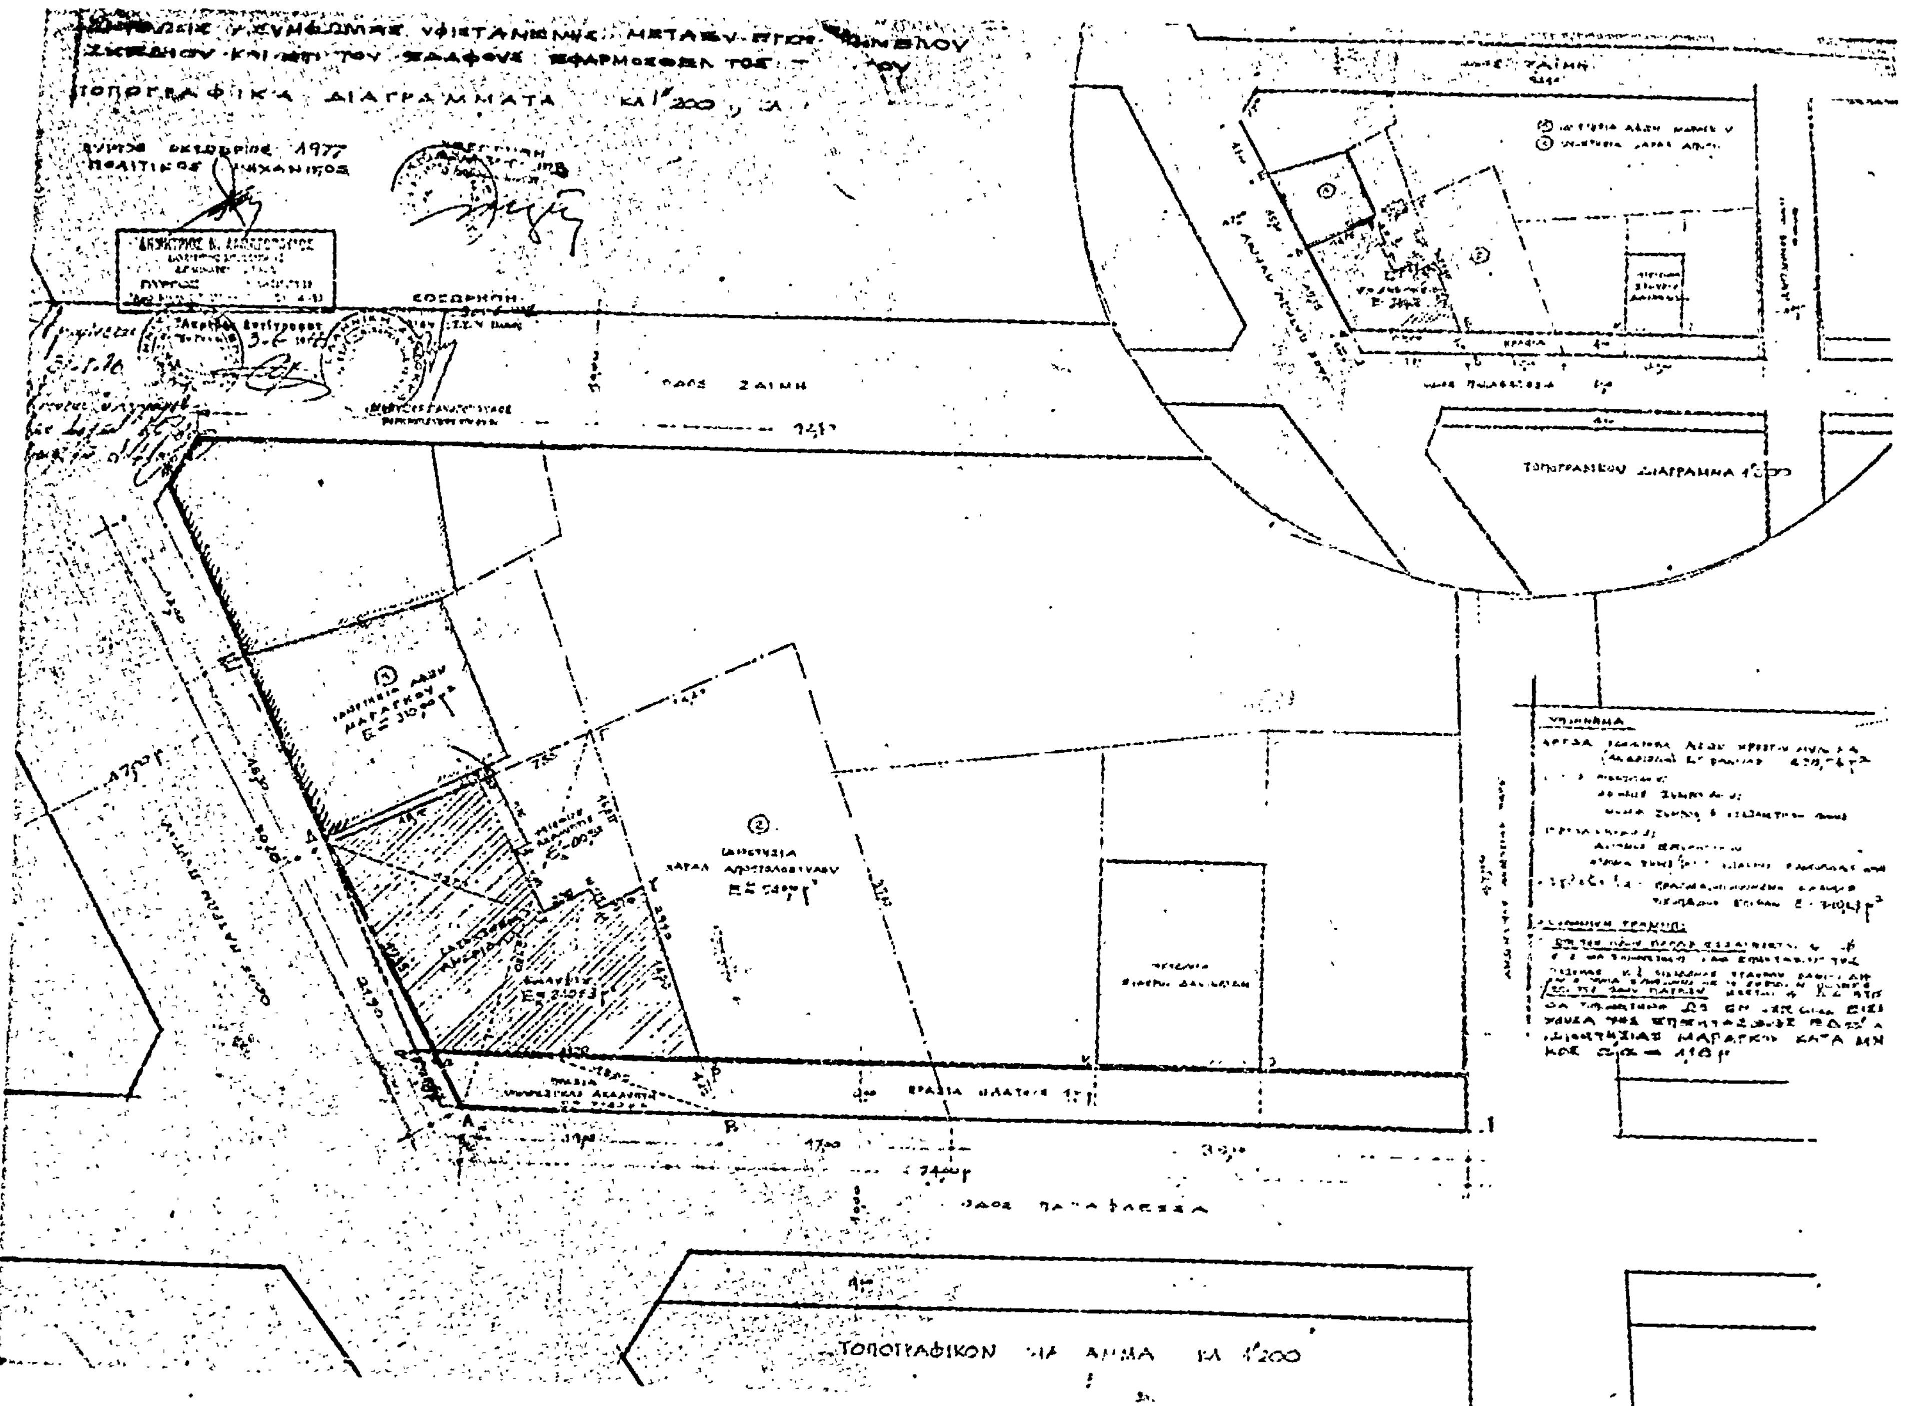
ΤΟΠΟΓΡΑΦΙΚΑ ΔΙΑΓΡΑΜΜΑΤΑ ΚΛ 1/200
ΠΥΡΓΟΣ ΟΚΤΩΒΡΙΟΣ 1977
ΠΟΛΙΤΙΚΟΣ ΜΗΧΑΝΙΚΟΣ
ΟΔΟΣ ΖΑΙΜΗ
ΟΔΟΣ ΠΑΠΑΦΛΕΣΣΑ
ΤΟΠΟΓΡΑΦΙΚΟΝ ΔΙΑΓΡΑΜΜΑ 1/500
ΤΟΠΟΓΡΑΦΙΚΟΝ ΥΠΟ ΑΝΙΜΑ ΚΛ 1/200

'Αριθ. ΤΥ. 68750 (9)

Περὶ ἀναγνωρίσεως ὡς «δημοτικῆς» ὑφισταμένης ὁδοῦ εἰς τὴν συνοικίαν 'Αγίου Γεωργίου τοῦ Δήμου Βόλου», Ν. Μαγνησίας.

Ο ΝΟΜΑΡΧΗΣ ΜΑΓΝΗΣΙΑΣ

Ἔχοντες ὑπ' ὄψει :

1. Τὴν ὑπ' ἀρ. Ε. 4360/25.2.77 ἀπόφασιν τοῦ 'Υφυπουργοῦ Δημ. Ἔργων μὲ τὴν ὁποία ὁρίζεται ὅτι ἡ διάνοιξις νέων ὁδῶν μέσα στὰ ὅρια τῶν οἰκισμῶν ποὺ ὑπάρχουν πρὶν ἀπὸ τὸ ἔτος 1923 τὰ ὁποῖα καθορίζονται μὲ τὴν Ε. 35400/75 ἀπόφασιν, θὰ γίνεται μὲ ἀπόφασιν τοῦ οἰκείου Νομάρχου.

2. Τὶς διατάξεις τοῦ ἀπὸ 17.7.23 Ν.Δ. «περὶ σχεδίων πόλεων, κωμῶν κλπ.», ὡς ἐτροποποιήθη μεταγενεστέρως.

3. Τὴν ὑπ' ἀριθ. Ε. 35400/6.12.75 ἀπόφασιν «περὶ τοῦ τρόπου καθορισμοῦ ὁρίων οἰκισμῶν πρὸ τοῦ ἔτους 1923 στερουμένων σχεδίου ρυμοτομίας», ἰδόντες δέ :

1. Τὴν ἀριθ. 15/78 ἀπόφασιν τοῦ Δημοτικοῦ Συμβουλίου Βόλου «περὶ ἀναγνωρίσεως ὡς «δημοτικῆς» τῆς ὑφισταμένης ὁδοῦ τῆς συνδεούσης τὴν δημοτικὴν ὁδὸν 'Ιερέως Σπύρου μὲ ἑτέραν δημοτικὴν ὁδὸν παρὰ τὴν 'Εθνικὴν ὁδὸν Βόλου-Πορταριᾶς τῆς συνοικίας 'Αγίου Γεωργίου 'Ιωλκοῦ τοῦ Δήμου Βόλου».

2. Τὸ ἀρ. 2811/14.2.78 ἔγγραφον τοῦ Δήμου Βόλου μὲ τὸν ὁποῖον διαβιβάζεται ἡ ὡς ἄνω ἀπόφασις τοῦ Δημοτικοῦ Συμβουλίου Βόλου.

3. Τὸ ἀπὸ Μαρτίου 1978 τοπογραφικὸν διάγραμμα τῆς ὡς ἄνω ὁδοῦ, συνταγὲν ὑπὸ τοῦ 'Αρχ. Μηχ/κοῦ Θεοδ. Ραφανίδη καὶ θεωρηθὲν ὑπὸ τοῦ Δήμου Βόλου.

4. Τὴν ὑπ' ἀρ. 6/20.3.78 πρᾶξιν τοῦ Νομαρχιακοῦ Συμβουλίου Δημοσίων Ἔργων Ν. Μαγνησίας, ἀποφασίζομεν:

Τὴν ἀναγνώρισιν ὡς «δημοτικῆς» τῆς ὑφισταμένης ὁδοῦ τῆς συνδεούσης τὴν δημοτικὴν ὁδὸν 'Ιερέως Σπύρου μὲ ἑτέραν δημοτικὴν ὁδὸν παρὰ τὴν 'Εθνικὴν ὁδὸν Βόλου-Πορταριᾶς τῆς συνοικίας 'Αγίου Γεωργίου 'Ιωλκοῦ τοῦ Δήμου Βόλου, ὡς αὕτη ἐμφανίζεται εἰς τὸ ὡς ἄνω ἀπὸ Μαρτίου 1978 τοπογραφικὸν διάγραμμα τοῦ 'Αρχ. Μηχ/κοῦ Θεοδ. Ραφανίδη.

'Η παροῦσα δημοσιευθήτω διὰ τῆς 'Εφημερίδος τῆς Κυβερνήσεως.

'Εν Βόλῳ τῇ 26 'Απριλίου 1978

'Ο Νομάρχης
ΒΑΣ. ΑΝΑΣΤΑΣΙΑΔΗΣ

ΑΠΟ ΤΟ ΕΘΝΙΚΟ ΤΥΠΟΓΡΑΦΕΙΟ